


- Limite amministrativo Comune di Buggerru
- Perimetro del centro matrice
- Perimetro isolato
- Numero progressivo isolato
- Perimetro Unità Minima di Intervento (UMI)
- Perimetro Unità Minima di Intervento (UMI)
- Numero progressivo Unità Edilizie




- Perimetro del centro matrice
 - Perimetro isolato
 - Numero progressivo isolato
 - Perimetro Unità Minima di Intervento (UMI)
 - Numero progressivo UMI
- GRADI DI TUTELA**
- Grado 1 - restauro e risanamento conservativo
 - Grado 2 - ristrutturazione edilizia interna
 - Grado 3 - ristrutturazione edilizia

VISTA FOTO 3D ISOLATO

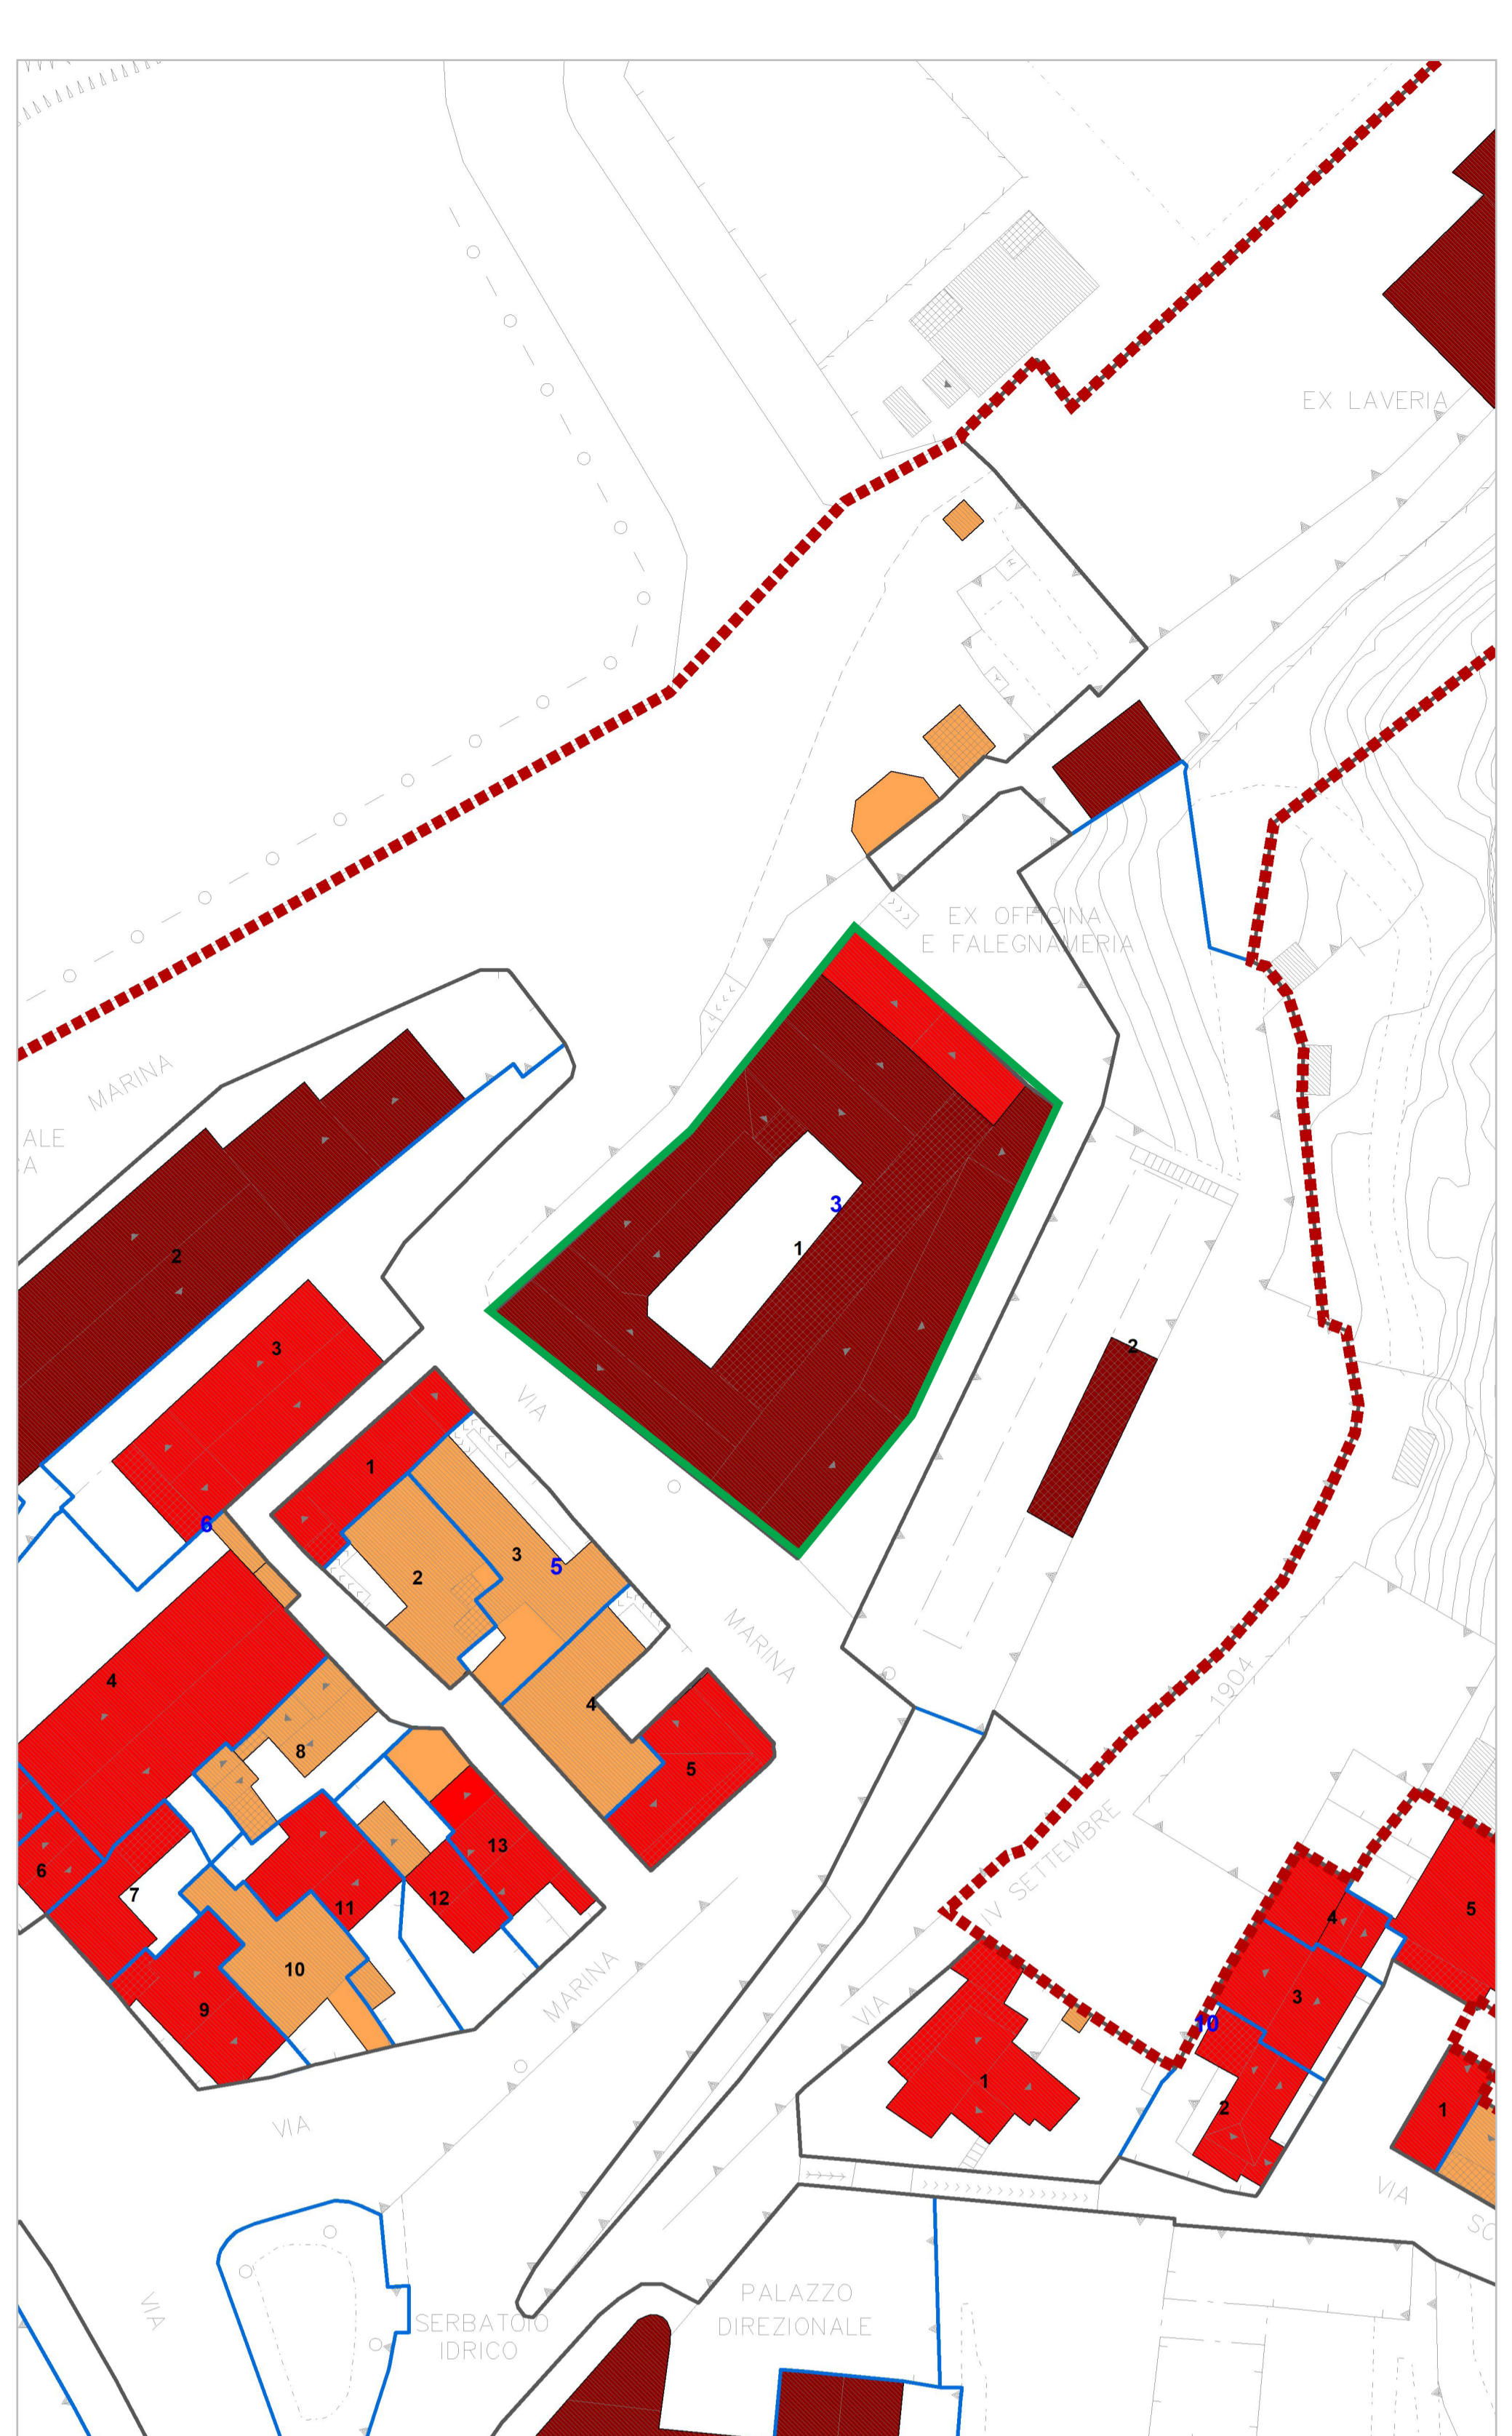

- Perimetro isolato
- Profilo regolatore esistente
- Profilo regolatore di progetto

PROGETTO GRADI DI TUTELA 3D

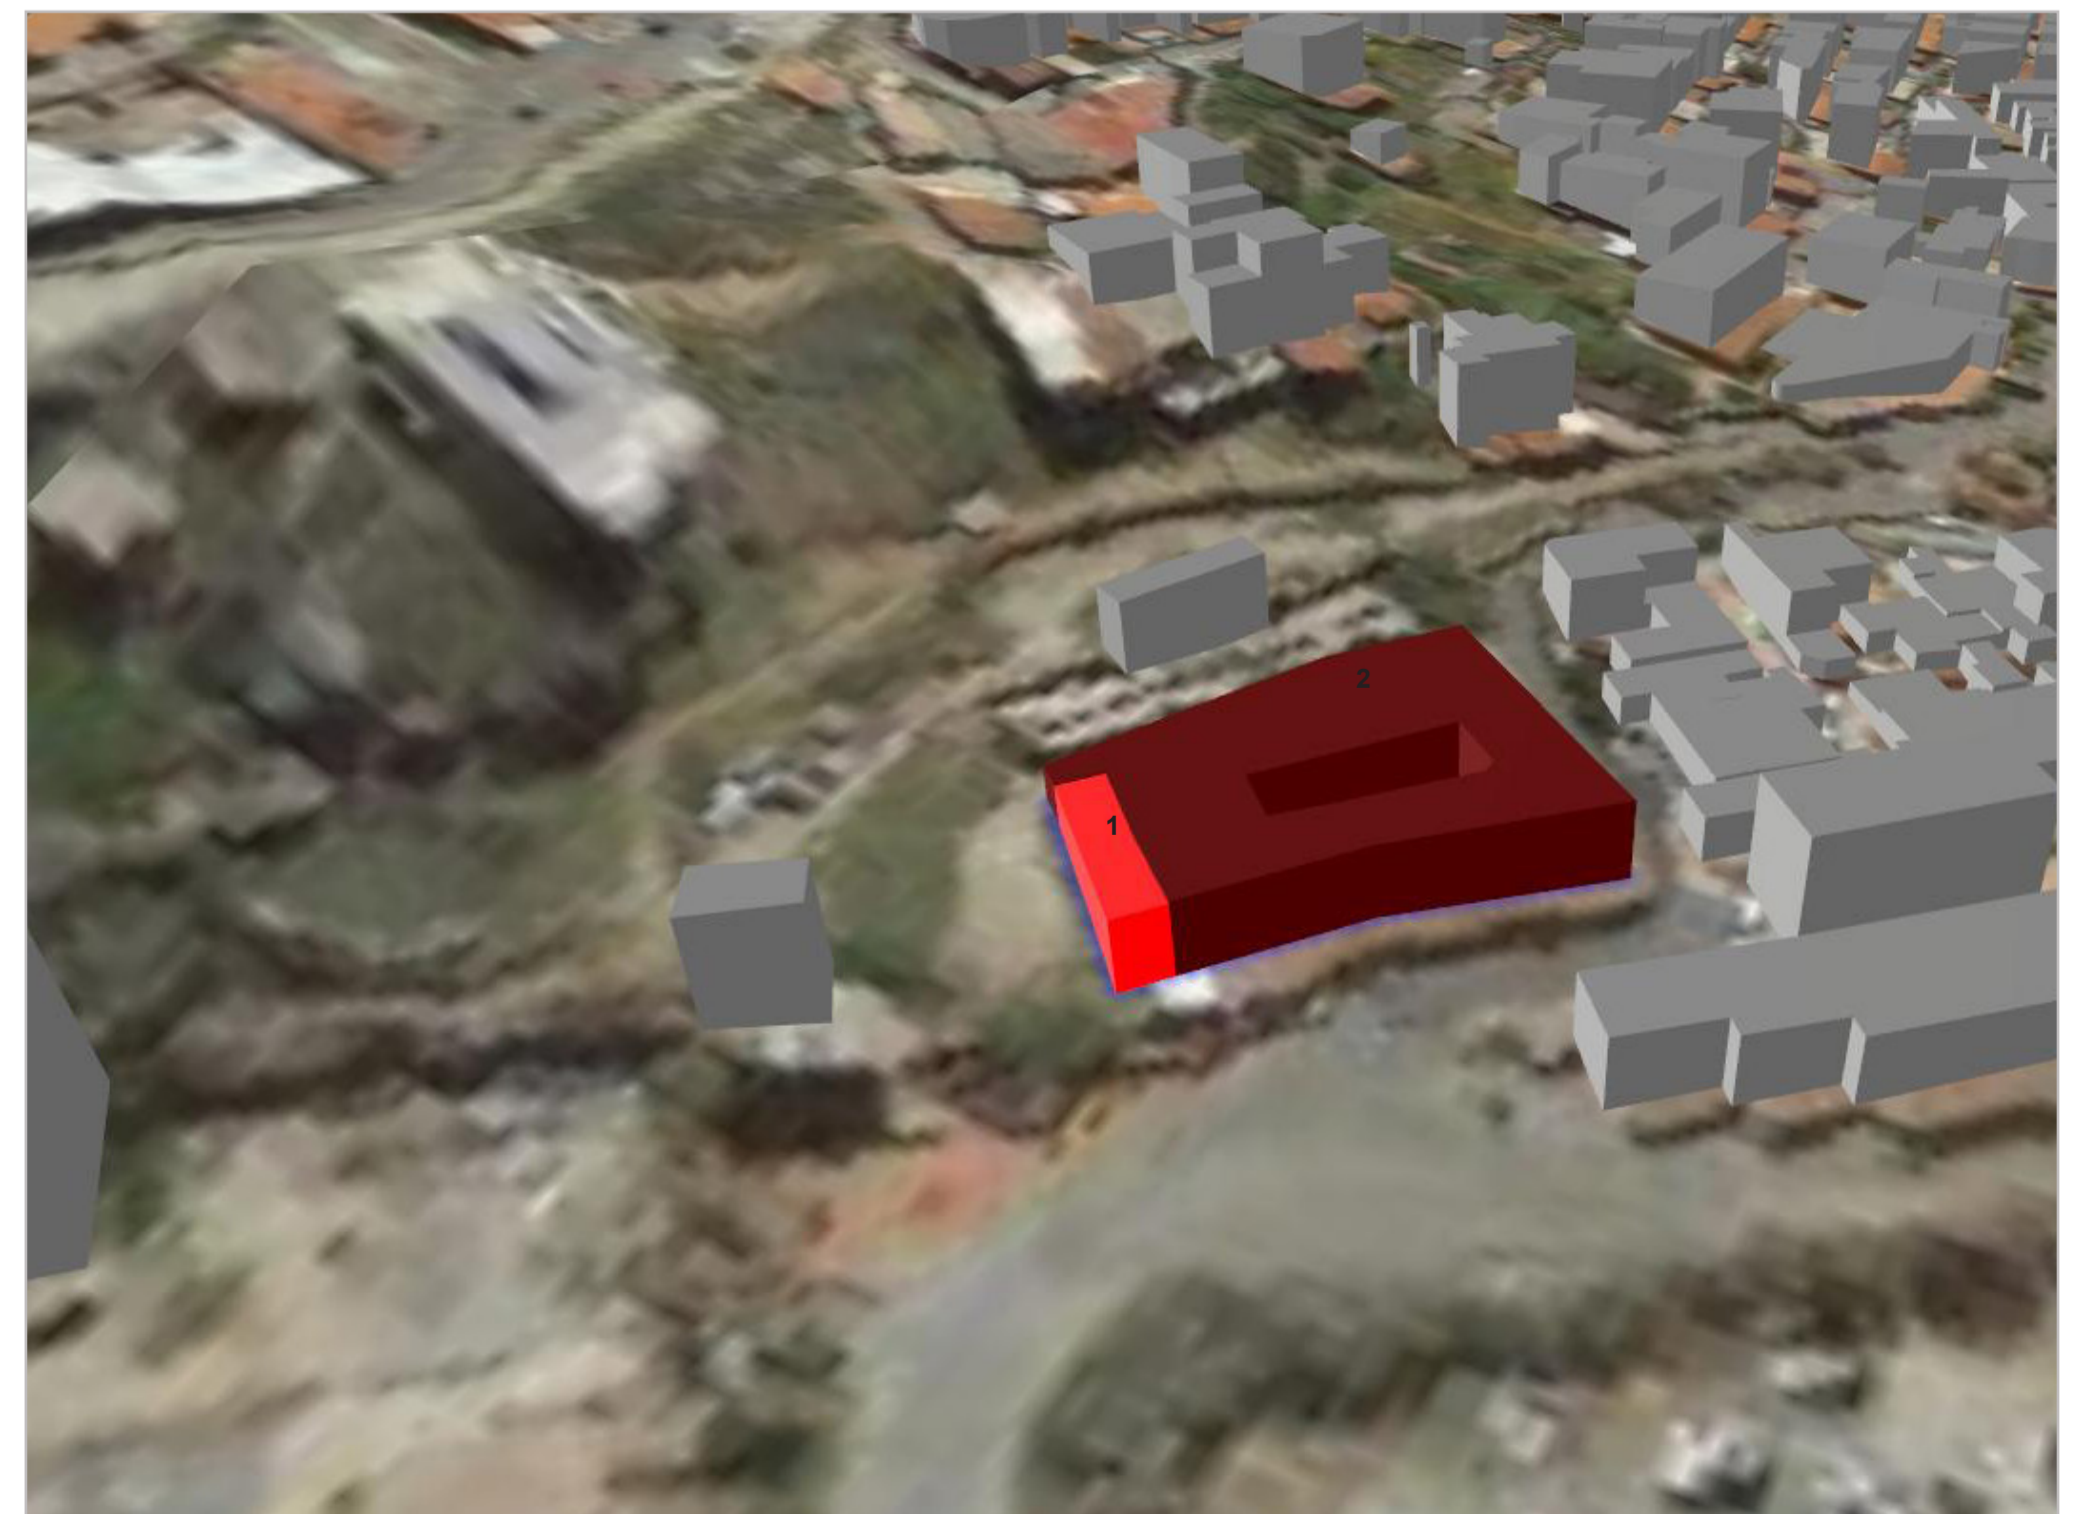

- GRADI DI TUTELA**
- Grado 1 - restauro e risanamento conservativo
 - Grado 2 - ristrutturazione edilizia interna
 - Grado 3 - ristrutturazione edilizia
 - Numero progressivo edificio

- PRESCRIZIONI**
- Profilo regolatore di progetto
 - 2 Preservare la struttura esterna in pietra, incluse la facciata, le aperture e il muretto esterno

Contributi specialistici
 dott. geol. Teresa COSSU
 dott. Demis Massimiliano MURGIA
 urb. Francesco BONATO
 urb. Fabio PASAN
 urb. LIBERIO CASPER
 ing. Elena LOWENTHAL
 ing. Lino POLASTRI
 dott. Ivan SIGNORILE
 urb. Nicola RICCIARDI GIANNONI


Coordinamento operativo
 urb. Fabio VANIN

Progettisti
 urb. Daniela RALLO
 urb. Raffaele GEROMETTA

Il Sindaco
 Laura CAPELLI

Il Responsabile Ufficio Tecnico
 Ing. Alessandro GIREI

Il Segretario Comunale
 dott.ssa Giovanna Paola MASCIA

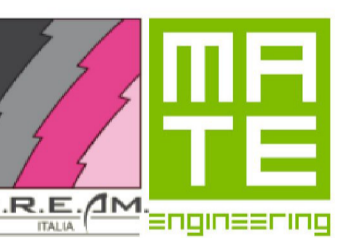

PPCM 2020 COMUNE DI BUGGERU

Piano Particolareggiato del centro matrice
 Legge Regionale n. 45/1989 e s.m.i.

Schede isolati
ISOLATO 3
 Elaborato a nota RAS prot. n. 14133 del 22/03/2021

TAV.

E5.3

Elaborato 19
 scale varie