



VISTA FOTO 3D ISOLATO

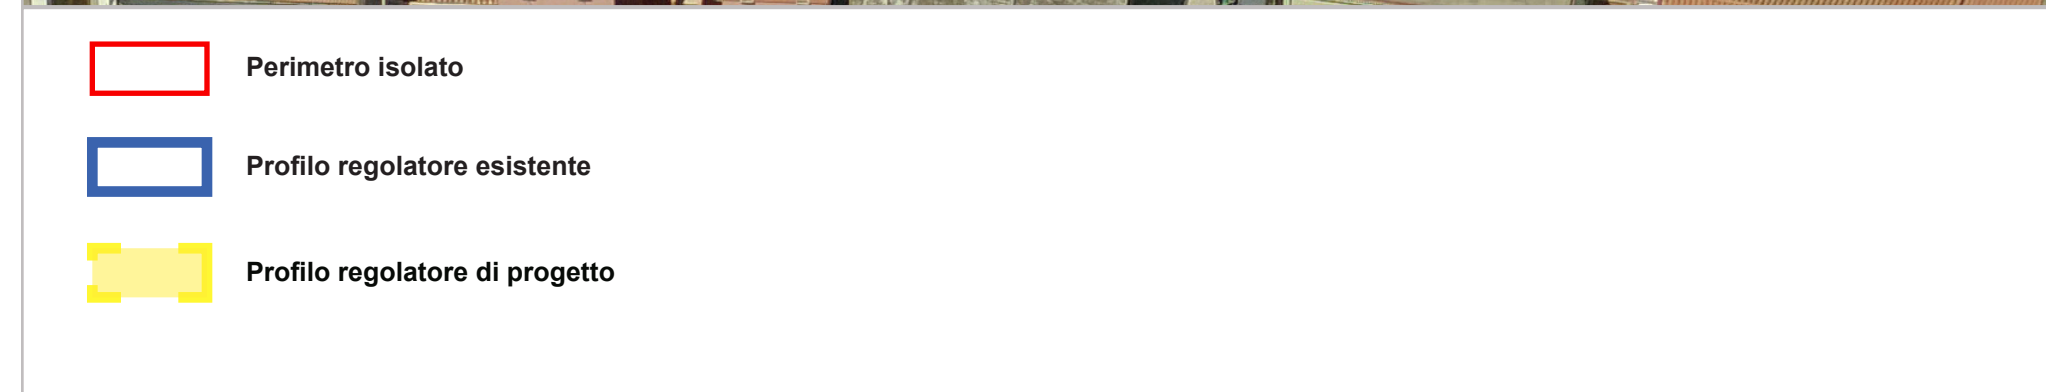

PROGETTO GRADI DI TUTELA 3D

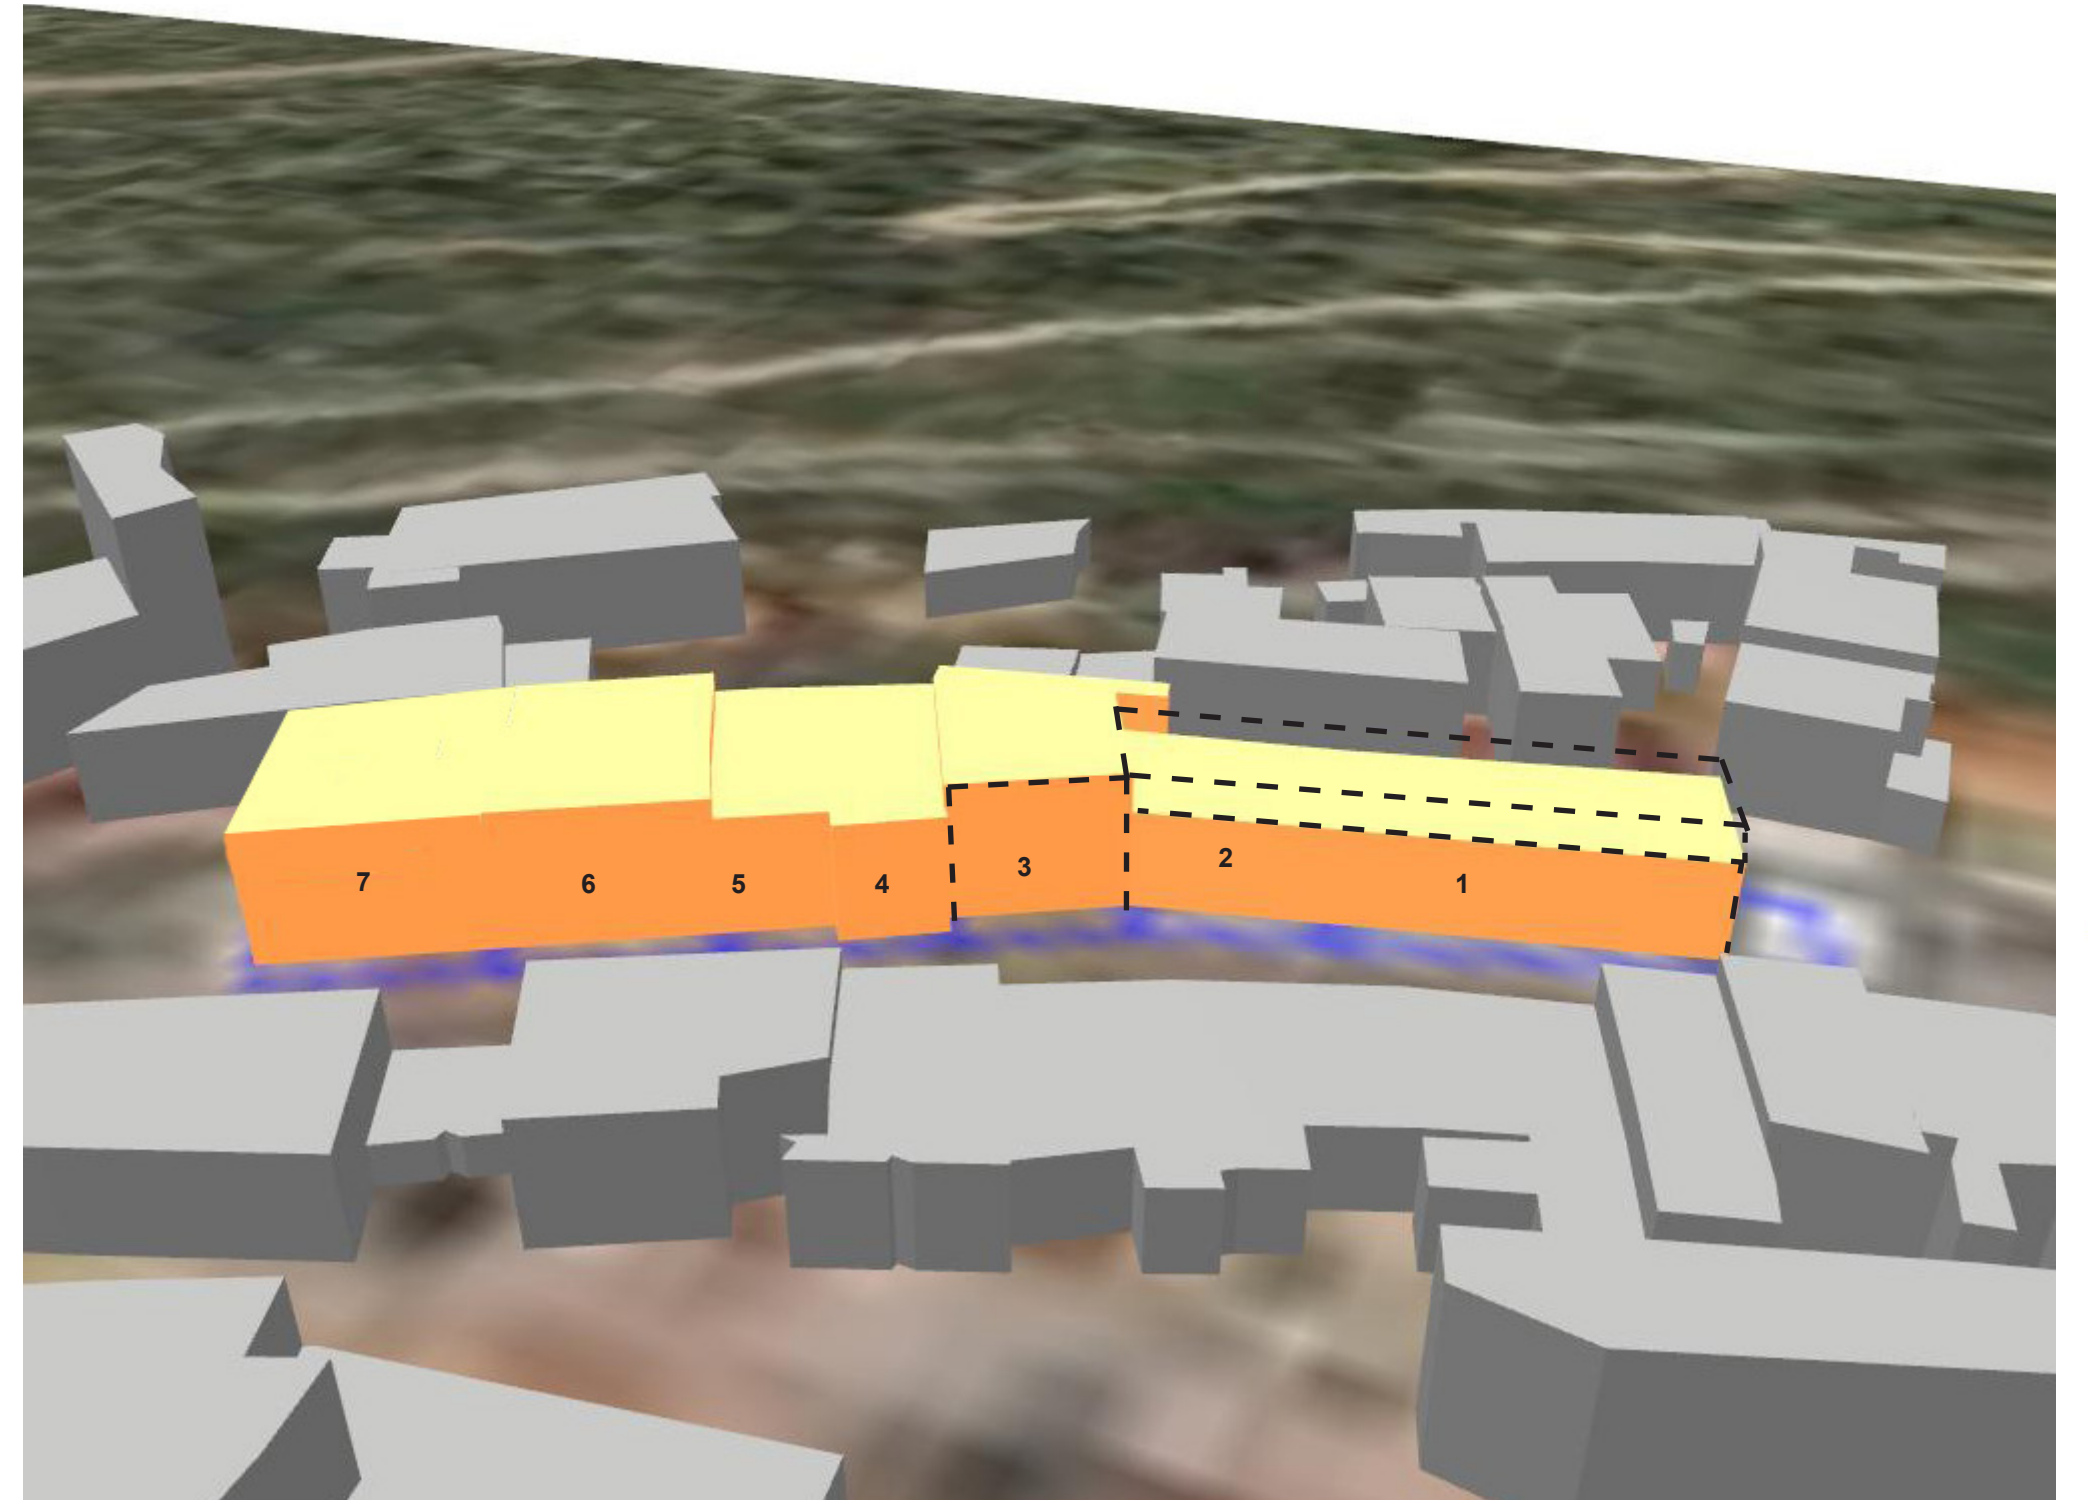

Contributi specialistici
 dott. geol. Teresa COSSU
 dott. Demis Massimiliano MURGIA
 urb. Francesco BONATO
 urb. Fabio FASAN
 urb. LIBERTE GASPER
 urb. Erika LOWENTHAL
 ing. Lino POLASTRI
 dott. Ivan SIGNORILE
 urb. Nicola RICCIARDI GIANNONI


Coordinamento operativo
 urb. Fabio VANIN

Progettisti
 urb. Daniele RALLO
 urb. Raffaele GEROMETTA

Il Sindaco
 Laura CAPPELLI

Il Responsabile Ufficio Tecnico
 ing. Alessandro CIRI

Il Segretario Comunale
 dott.ssa Giovanna Paola MASCIA

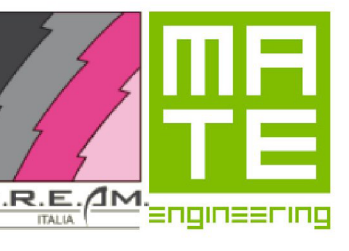

PPCM 2020 COMUNE DI BUGGERRU

Piano Particolareggiato del centro matrice
 Legge Regionale n. 45/1989 e s.m.i.
Schede isolati
ISOLATO 31
 Elaborato a nota RAS prot. n. 14133 del 22/03/2021

TAV.

E5.31

Elaborato 47 scale varie