


VISTA FOTO 3D ISOLATO



PROGETTO GRADI DI TUTELA 3D

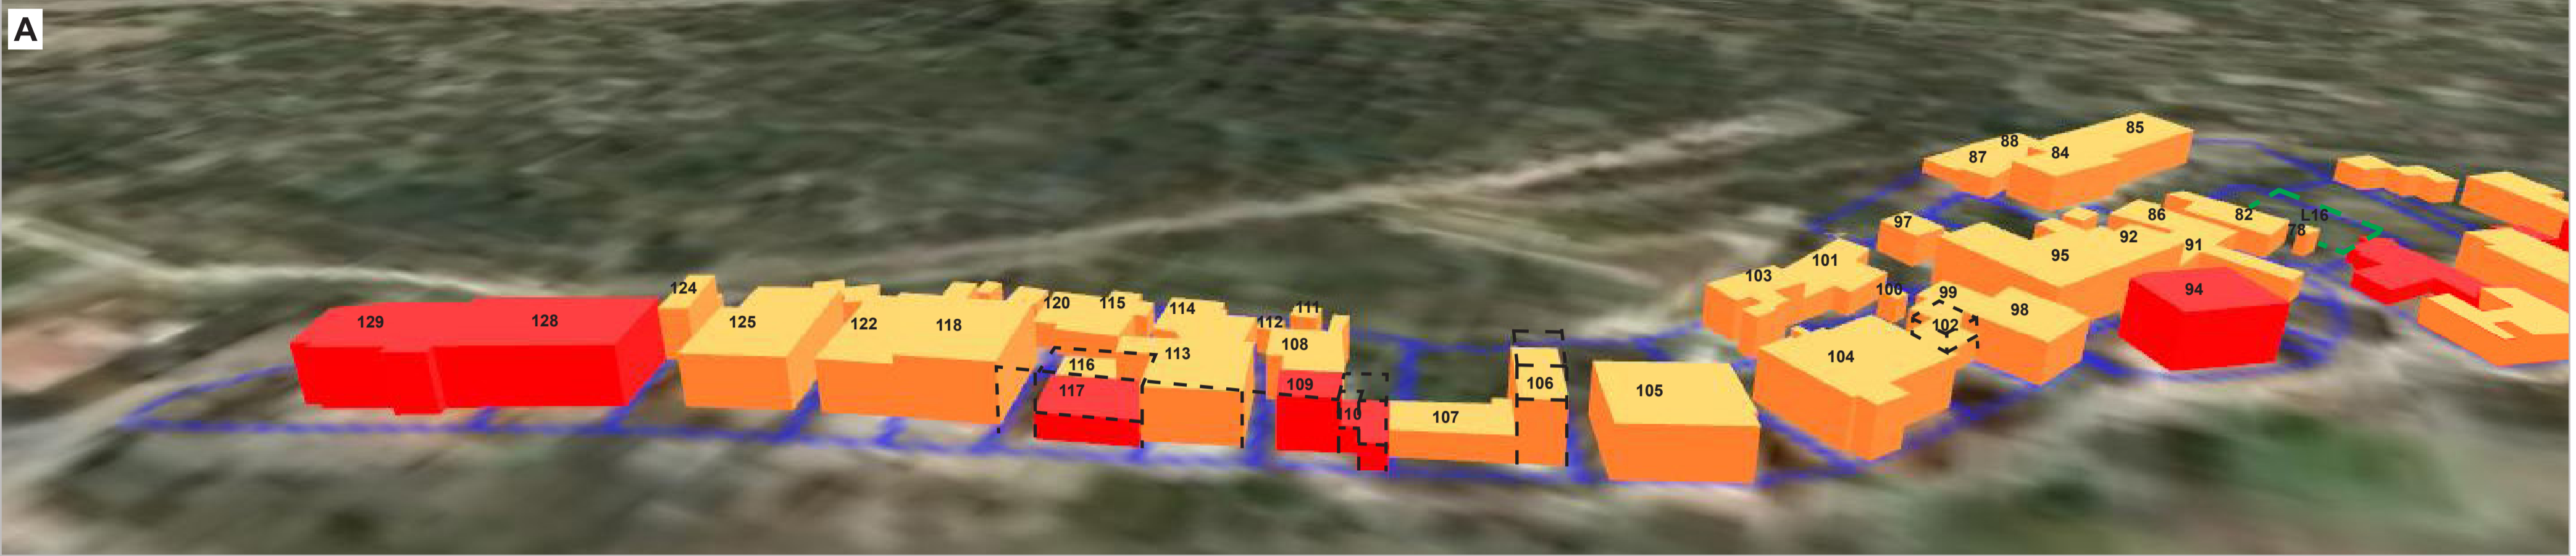

VISTA FOTO 3D ISOLATO




PROGETTO GRADI DI TUTELA 3D



VISTA FOTO 3D ISOLATO



PROGETTO GRADI DI TUTELA 3D

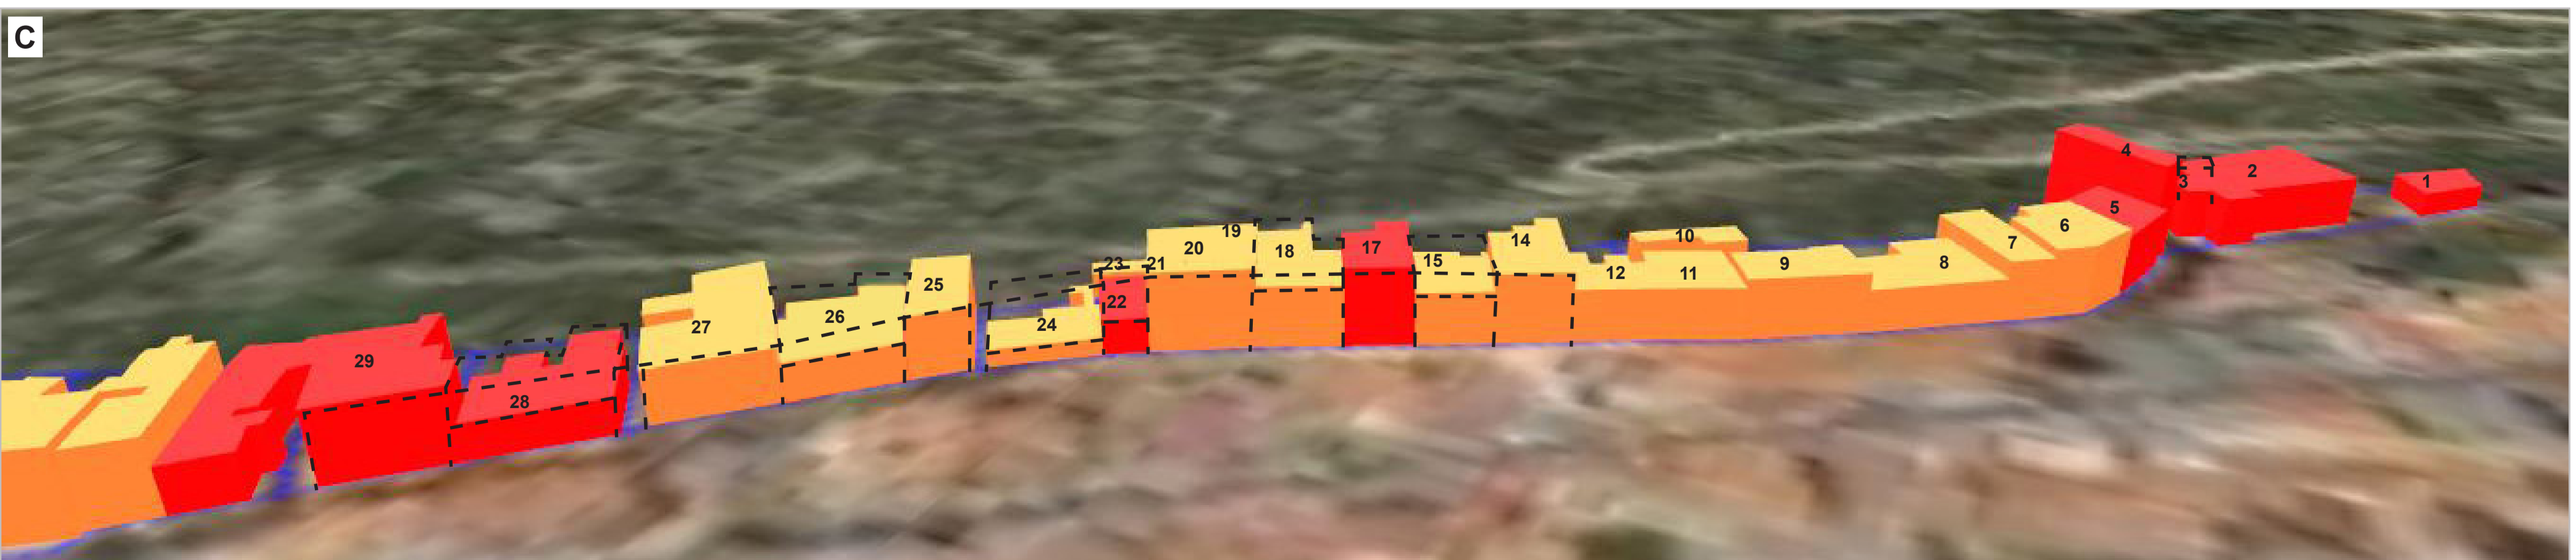

GRADI DI TUTELA		PRESCRIZIONI	
	Perimetro isolato		Profilo regolatore di progetto
	Profilo regolatore esistente		Grado 2 - ristrutturazione edilizia interna
	Profilo regolatore di progetto		Grado 3 - ristrutturazione edilizia
	Lotto puntuale di nuova edificazione e/o ampliamento		Numero progressivo edificio
			2 Preservare le porzioni di facciata in pietra
			3 Preservare le porzioni di facciata in pietra

Contributi specialistici
 dott. geol. Teresa COSSU
 dott. Demis Massimiliano MURGA
 urb. Francesco BONATO
 urb. Fabio FASAN
 urb. LIBERIO CASPER
 arch. Erika LOVENTHAL
 ing. Lino POLLASTRI
 dott. Ivan SIGNORILE
 urb. Nicola RICCIARDI GIANNONI

Coordinamento operativo
 urb. Fabio VANIN


Progettisti
 urb. Daniela RALLO
 urb. Raffaele GEROMETTA

Il Sindaco
 Laura CARPELLI

Il Responsabile Ufficio Tecnico
 ing. Alessandro GIREI

Il Segretario Comunale
 dott. ssa Giovanna Paola MASCIA

PROF. ING. GIUSEPPE DE ROSA
 ARCHITETTO
 INGEGNERE
 PIAZZA S. PIETRO 2
 07021 CIVITANOVA
 (VT) - TEL. 0763/410111
 WWW.DEROSA.IT

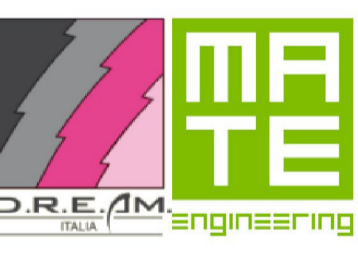

PPCM 2020 COMUNE DI BUGGERU

Piano Particolareggiato del centro matrice
 Legge Regionale n. 45/1989 e s.m.i.

Schede isolati
ISOLATO 49

Elaborato adeguato a nota RAS prot. n. 14133 del 22/03/2021

TAV. **E5.49.2**
 Elaborato 66
 scale varie