

VISTA FOTO 3D ISOLATO




PROGETTO GRADI DI TUTELA 3D



VISTA FOTO 3D ISOLATO



PROGETTO GRADI DI TUTELA 3D

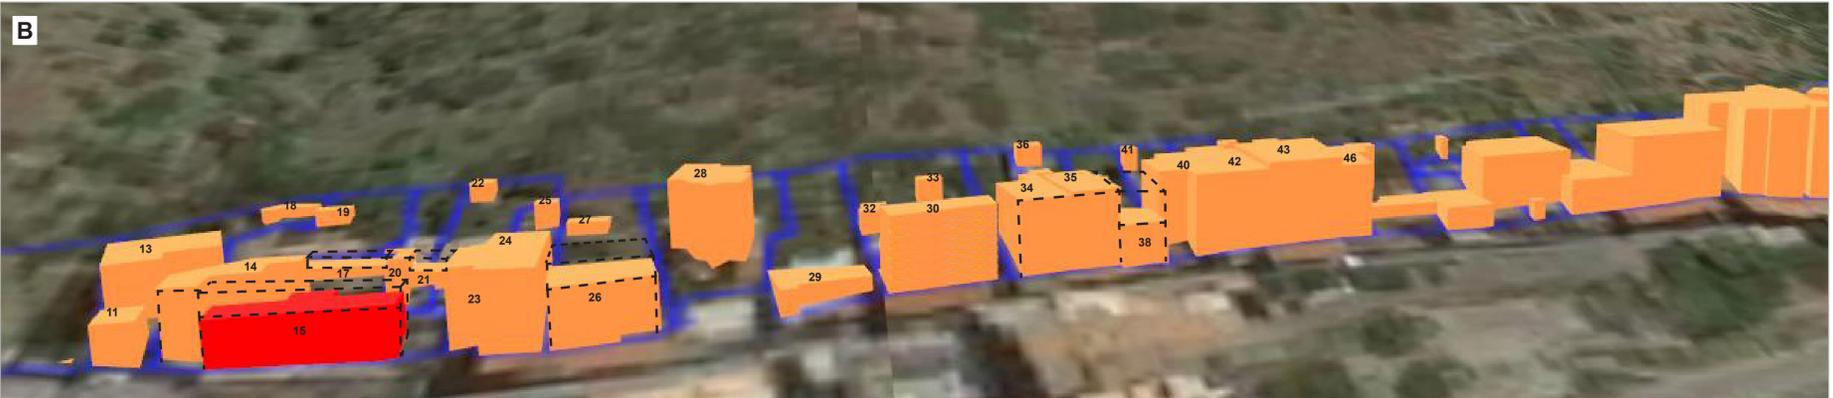

VISTA FOTO 3D ISOLATO



PROGETTO GRADI DI TUTELA 3D



Perimetro isolato	Profilo regolatore di progetto	Grado 1 - restauro e risanamento conservativo	Grado 3 - ristrutturazione edilizia	Profilo regolatore di progetto
Profilo regolatore esistente	Lotta puntuale di nuova edificazione e/o ampliamento	Grado 2 - ristrutturazione edilizia interna	n Numero progressivo edificio	

**Contributi specialistici**  
 dott. geol. Teresa COSSU  
 dott. Demis Massimiliano MURGA  
 urb. Francesco BONATO  
 urb. Fabio FASAN  
 urb. LIBERIO CASPER  
 urb. Erika LOVENATHAL  
 ing. Lino POLASTRI  
 dott. Ivan SIGNORILE  
 urb. Nicola RICCIARDI GIANNONI

**Coordinamento operativo**  
 urb. Fabio VANIN

**Progettisti**  
 urb. Daniele RALLO  
 urb. Raffaele GEROMETTA

**Il Sindaco**  
 Laura CAPPELLI

**Il Responsabile Ufficio Tecnico**  
 ing. Alessandro GIREI

**Il Segretario Comunale**  
 dott. ssa Giovanna Paola MASCIA

**CAFFARELLI**  
**INGEGNERIA**  
**ARCHITETTURA**  
**PAISAGGIO**  
**MANIFATTURE TERTIARIATE**

*de la Caffarelli*



**PPCM 2020 COMUNE DI BUGGERU**

**Piano Particolareggiato del centro matrice**  
 Legge Regionale n. 45/1989 e s.m.i.

**Schede isolati**  
**ISOLATO 55**

*Elaborato adeguato a nota RAS prot. n. 14133 del 22/03/2021*

TAV. **E5.55.2**  
 Elaborato 73 scale varie