



- Limite amministrativo Comune di Buggerru
- Perimetro del centro matrice
- Perimetro isolato
- Numero progressivo isolato
- Perimetro Unità Minima di Intervento (UMI)
- Perimetro Unità Minima di Intervento (UMI)
- Numero progressivo Unità Edilizie




- Perimetro del centro matrice
  - Perimetro isolato
  - Numero progressivo isolato
  - Perimetro Unità Minima di Intervento (UMI)
  - Numero progressivo UMI
- GRADI DI TUTELA**
- Grado 1 - restauro e risanamento conservativo
  - Grado 2 - ristrutturazione edilizia interna
  - Grado 3 - ristrutturazione edilizia

VISTA FOTO 3D ISOLATO



- Perimetro isolato
- Profilo regolatore esistente
- Profilo regolatore di progetto

PROGETTO GRADI DI TUTELA 3D

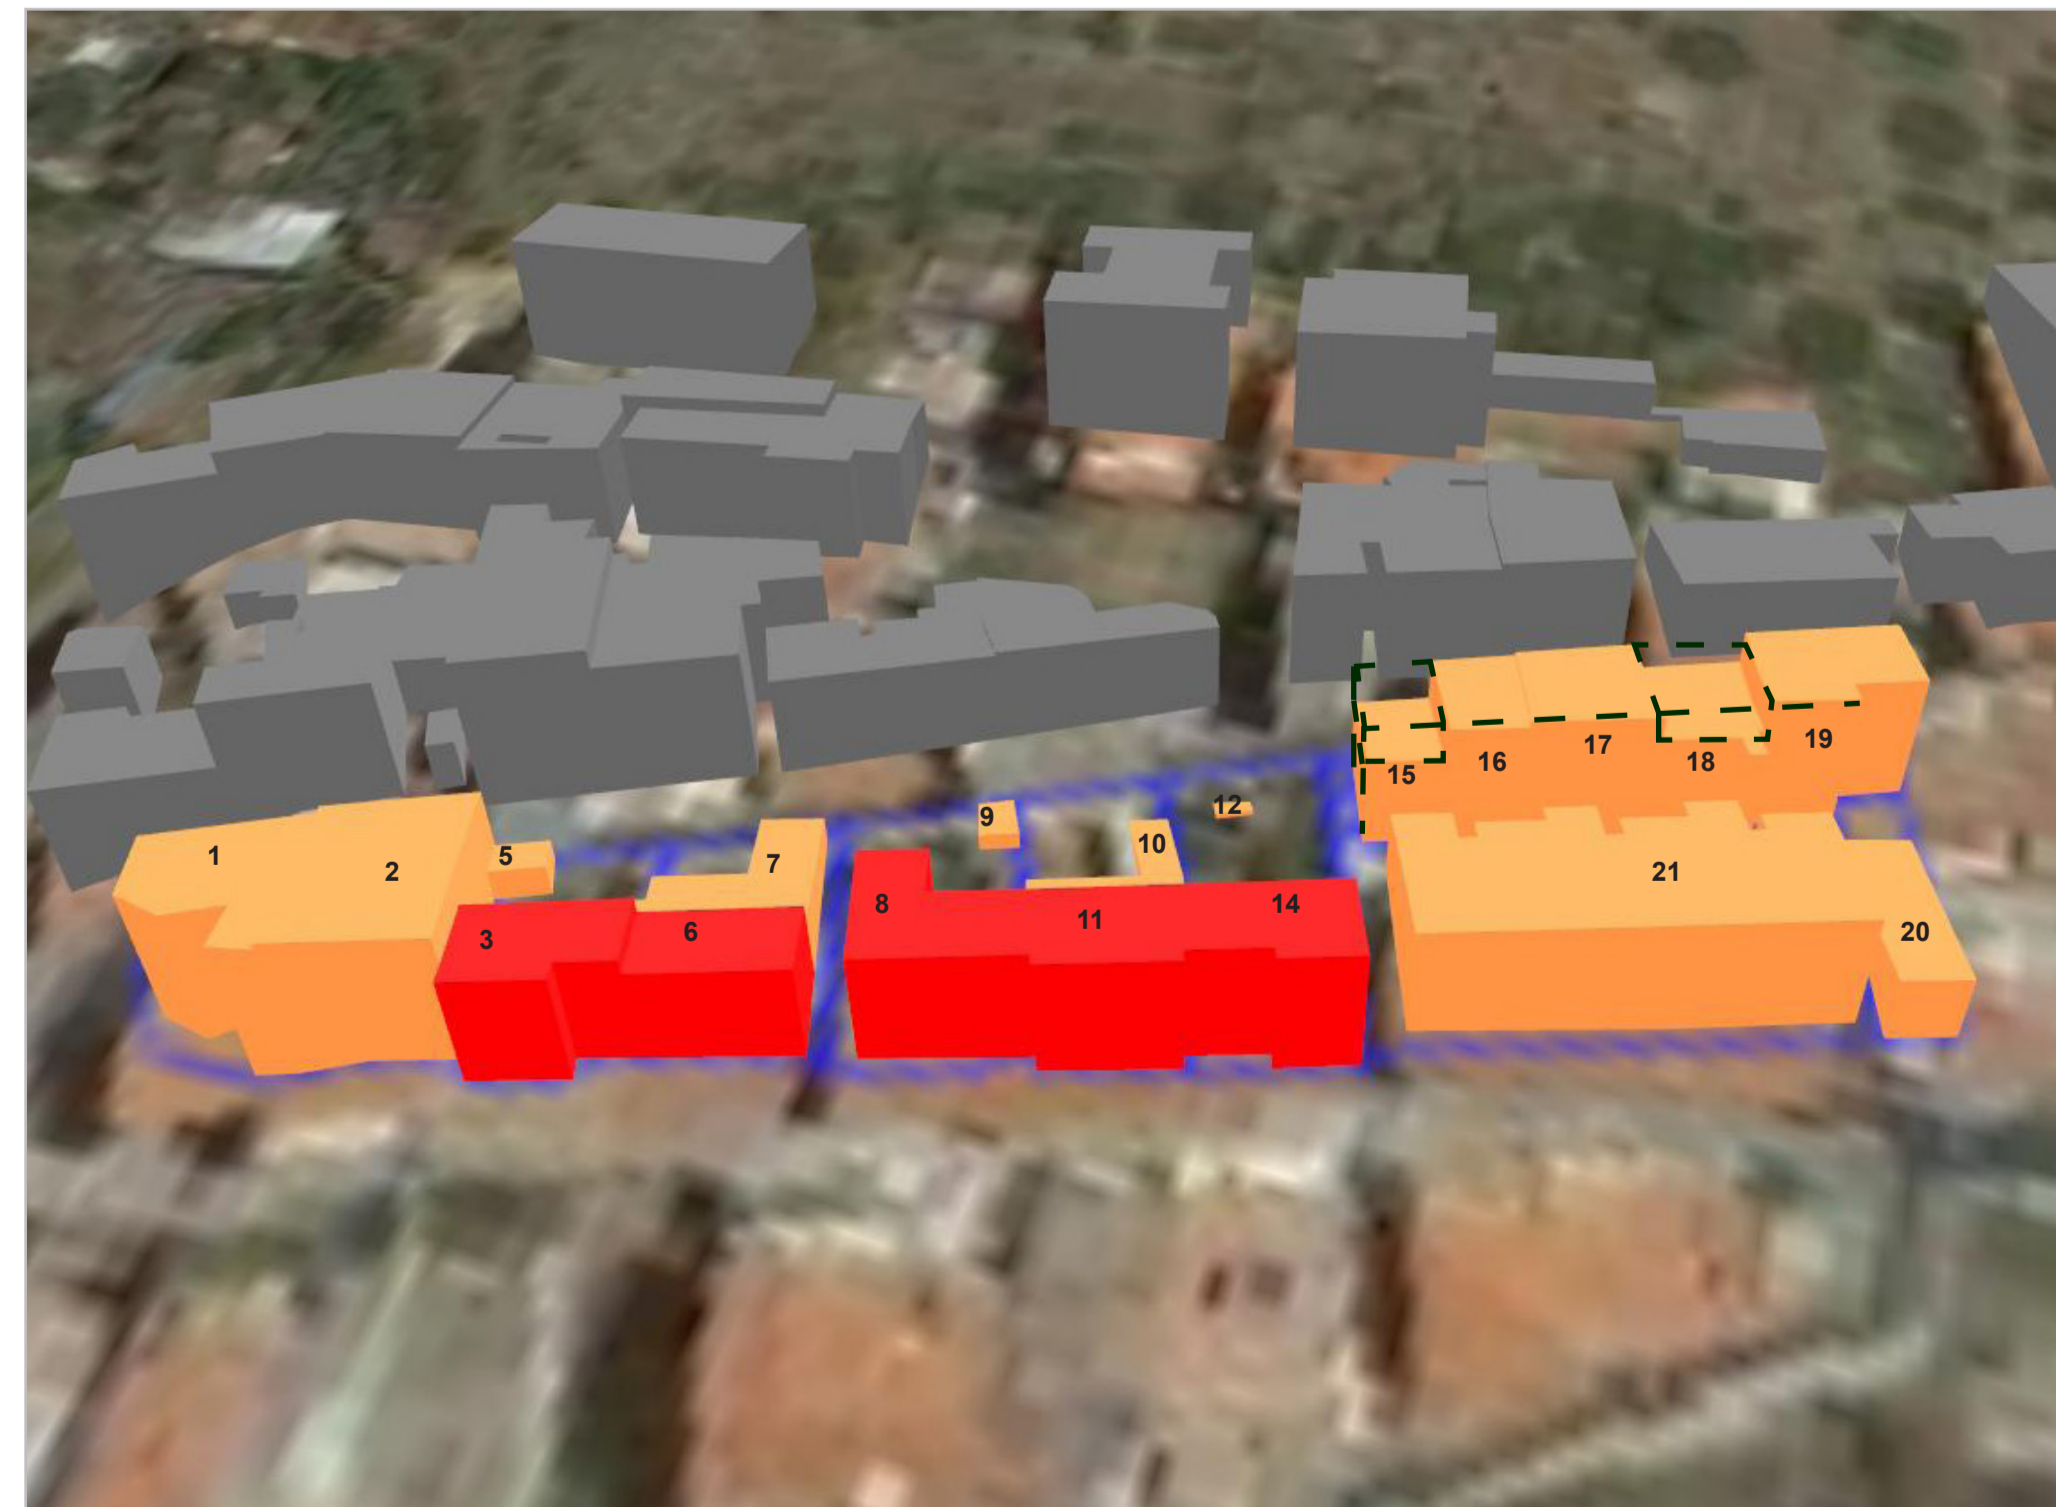

- GRADI DI TUTELA**
- Grado 1 - restauro e risanamento conservativo
  - Grado 2 - ristrutturazione edilizia interna
  - Grado 3 - ristrutturazione edilizia
  - Numero progressivo edificio
- PRESCRIZIONI**
- Profilo regolatore di progetto

**Contributi specialistici**  
 dott. geol. Teresa COSSU  
 dott. Demis Massimiliano MURGA  
 urb. Francesco BONATO  
 urb. Fabio FASAN  
 urb. LIBERIO GASPER  
 ing. ENRICA LOWENTHAL  
 ing. LINO POLASTRI  
 dott. IRENE SIGNORILE  
 urb. NICOLA RICCIARDI GIANNONI


**Coordinamento operativo**  
 urb. Fabio VANIN

**Progettisti**  
 urb. Daniela RALLO  
 urb. Raffaele GEROMETTA

**Il Sindaco**  
 Laura CARPELLI

**Il Responsabile Ufficio Tecnico**  
 ing. Alessandro GIREI

**Il Segretario Comunale**  
 dott. ssa Giovanna Paola MASCIA

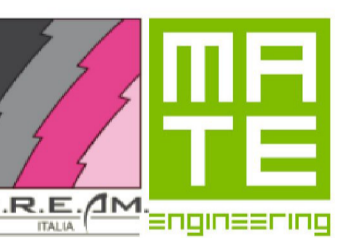

PPCM 2020 COMUNE DI BUGGERRU

Piano Particolareggiato del centro matrice  
 Legge Regionale n. 45/1989 e s.m.i.

Schede isolati  
**ISOLATO 58**  
 Elaborato 76  
 scale varie

TAV. E5.58

Elaborato 76  
 scale varie