

Limite amministrativo Comune di Buggerru

AREE ESISTENTI

- Spaggia
- Concessione demaniale assentita

SOTTOSERVIZI ESISTENTI

- Rete idrica
- Rete fognaria
- Rete elettrica

MOBILITA' E ACCESSIBILITA' ESISTENTI

- Viabilità
- Parcheggio
- Sentiero o percorso
- Accesso al mare

ATTREZZATURE ESISTENTI

Servizi

- Servizi igienici
- Pronto soccorso
- Servizi di spiaggia
- Docce
- Noleggio natanti
- Torretta d'avvistamento
- Salvataggio a mare
- Approdo
- Corridoio di lancio a mare
- Percorsi agevolati
- Allarme a chiamata
- Emergenze ambientali

Strutture ricettive


- Chiosco/bar
- Hotel
- Punto di ristoro
- Ombreggio

- Ricettività
- Servizi
- Limite demaniale
- Linea di costa

c.d. n° 123



5

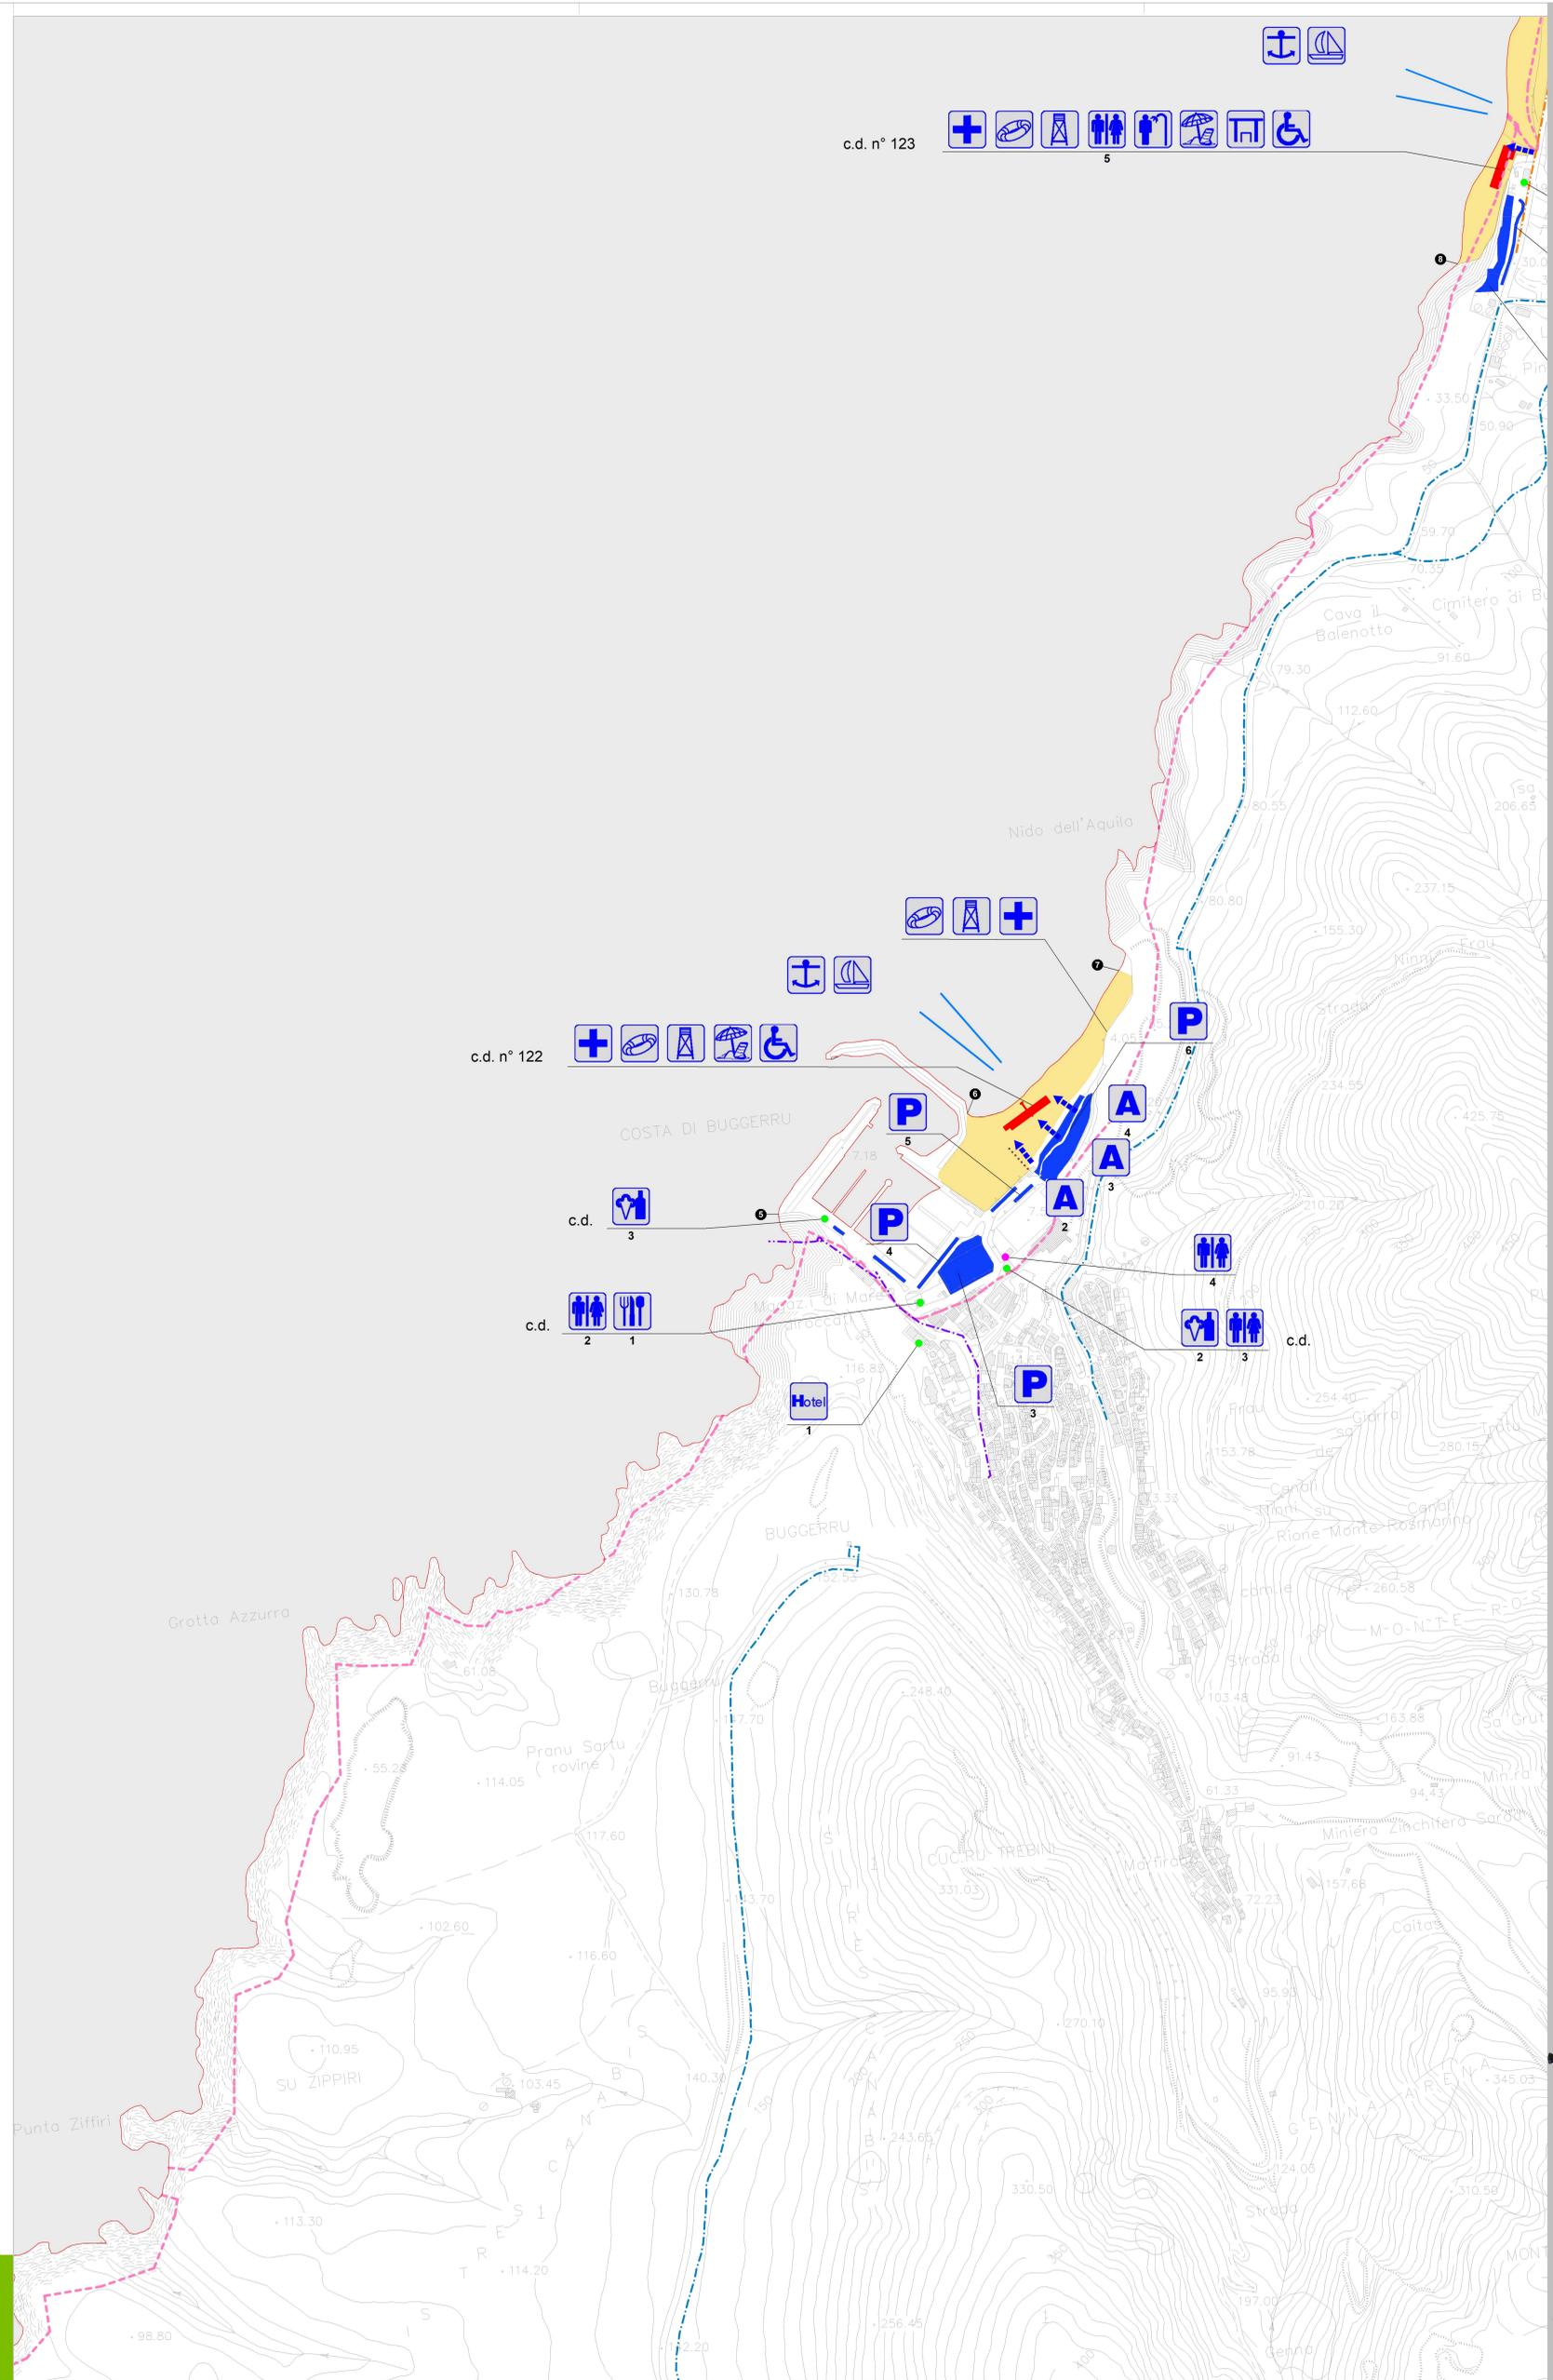

Contratti specializzati
dot. geol. Teresa COSSU
dot. Denis Massimo MURGA
dot. Elio Sanna
dot. Luigi FOLTRAN
dot. LUIS DE GASPER
Ing. Elena LOWENTHAL
dot. GIANLUIGI
dot. ANDREA RICCARDO GIANNONI

Coordinamento operativo
urb. Fabio VANNI

Progettisti
urb. Daniela BALLO
urb. Raffaele GEROMETTA

Il Responsabile Ufficio Tecnico
Ing. Alessandro GISEI

Il Segretario Comunale
dot.ssa. Governia Poles MASCA

Il Sindaco
Luigi CAPPELLI

Il Responsabile Ufficio Tecnico
Ing. Alessandro GISEI

Il Segretario Comunale
dot.ssa. Governia Poles MASCA

PUL 2020 COMUNE DI BUGGERU

Piano di Utilizzo dei Litorali (PUL)
Linea guida per la predisposizione del PUL con finalità turistico ricreative
Infrastrutture e attrezzature.
Assetto attuale Spiaggia di Buggerru

settembre 2020

TAV. **8.2**
Elaborato 9
scala 1:5 000

Legenda