

**Agenzia delle Entrate**  
**CATASTO FABBRICATI**  
**Ufficio Provinciale di**  
**Cagliari**

Dichiarazione protocollo n. \_\_\_\_\_ del \_\_\_\_\_

Comune di Buggerru

Localita' Su Landiri Marru

civ. SNC

Identificativi Catastali:

Sezione:

Foglio: 1

Particella: 505

Subalterno:

Compilata da:  
Pinna Federico

Iscritto all'albo:  
Geometri

Prov. Cagliari

N. 02440

Planimetria


Scheda n. 1

Scala 1:200


**PIANO TERRA**

Foglio 1  
Mapp 503

Foglio 1  
Mapp 503

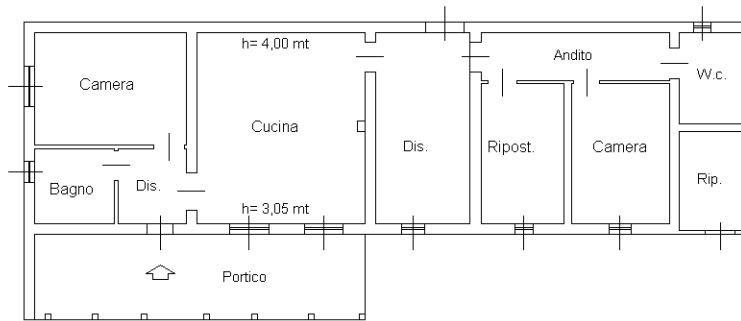

Foglio 1  
Mapp 503

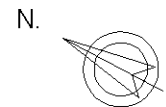

**ORIENTAMENTO**



**Agenzia delle Entrate**  
**CATASTO FABBRICATI**  
**Ufficio Provinciale di**  
**Cagliari**

Dichiarazione protocollo n. \_\_\_\_\_ del \_\_\_\_\_

Comune di Buggerru

Localita' Su Landiri Marru

civ. SNC

Identificativi Catastali:

Sezione:

Foglio: 1

Particella: 505

Subalterno:

Compilata da:  
Pinna Federico

Iscritto all'albo:  
Geometri

Prov. Cagliari

N. 02440

Planimetria

Scheda n. 2

Scala 1:100

**PIANO TERRA**

Foglio 1  
Mapp 503

Foglio 1  
Mapp 503

Foglio 1  
Mapp 503

