



- Limite amministrativo Comune di Buggerru
- Perimetro Piano Particolareggiato Centro Storico (PPCS) (approvazione con determinazione RAS n. 1448/D.G. del 12/12/2007)
- Ambito urbanizzato o urbanizzabile del PUC vigente

ANALISI INDICI ESISTENTI DELLE ZTO B DEL PUC VIGENTE

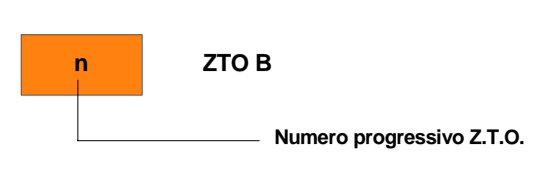

TIPO DI SOTTOZONA	ISOLATO n.	A Superficie (mq)	B Indice di progetto PUC vigente (mq/mq)	C Volume realizzato (mc)	D = (AxB) - C Volume da realizzare (mc)
B	1	3129	3,0	0	9387
B	2	2060	3,0	11407	0
B	3	1596	3,0	4702	83
B	4	365	3,0	1834	0
B	5	894	3,0	2474	0
B	6	772	3,0	0	2316
B	7	1285	3,0	3552	303
B	8	98	3,0	228	28
B	9	446	3,0	2086	0
B	10	4277	3,0	14500	0
B	11	842	3,0	1338	1188
B	12	1619	3,0	6452	0
B	13	2925	3,0	10200	0
B	14	1769	3,0	5054	853
B	15	308	3,0	776	148
B	16	495	3,0	2820	0
B	17	707	3,0	3445	0
B	18	305	3,0	1880	0
B	19	436	3,0	1725	0
B	20	509	3,0	1504	29
B	21	3819	3,0	9919	1538
B	22	425	3,0	2533	0
B	23	1126	3,0	4288	0
B	24	782	3,0	1982	384
B	25	661	3,0	3607	0
B	26	425	3,0	2543	0
B	27	471	3,0	1372	41
B	28	388	3,0	2182	0
B	29	368	3,0	986	708
B	30	791	3,0	2185	188
B	31	601	3,0	2155	0
B	32	2102	3,0	5801	445
B	33	482	3,0	1149	297
B	34	1156	3,0	4579	0
B	35	1628	3,0	5654	0
B	36	623	3,0	2924	0
B	37	674	3,0	2287	0
B	38	633	3,0	3408	0
B	39	1401	3,0	5075	0
B	40	1449	3,0	4952	0
B	41	500	3,0	2178	0
B	42	14342	3,0	28359	14997
B	43	416	3,0	0	1248
B	44	361	3,0	0	1083
B	45	183	3,0	695	0
B	46	1398	3,0	3896	298
B	47	1288	3,0	3586	0
B	48	498	3,0	1454	0
B	49	1331	3,0	1752	2241
B	50	637	3,0	1964	547
B	51	1296	3,0	4682	0
B	52	1596	3,0	7032	0
B	53	979	3,0	6053	0
B	54	16770	3,0	40473	9937
B	55	940	3,0	3400	0
B	56	3077	3,0	9318	813
B	57	3045	3,0	7302	1833
B	58	2425	3,0	7552	0
B	59	475	3,0	268	1189
B	60	3277	3,0	8912	1319
B	61	634	3,0	2589	0
B	62	425	3,0	1190	98
B	63	2414	3,0	4570	2872
B	64	5500	3,0	10357	6143
B	65	876	3,0	3526	0
B	66	1174	3,0	4463	0
B	67	153	3,0	1069	0
B	68	588	3,0	527	1297
B	69	1528	3,0	2847	1317
B	70	3536	3,0	9874	734
B	71	884	3,0	0	2652
B	72	1069	3,0	657	2550
B	73	454	3,0	1881	0
B	74	862	3,0	4110	0
B	75	1361	3,0	3738	4307
B	76	915	3,0	5019	0
B	77	4789	3,0	11451	2916
B	78	1534	3,0	5974	0
B	79	2937	3,0	6343	2468
TOTALE		131 059		364 600	74 576

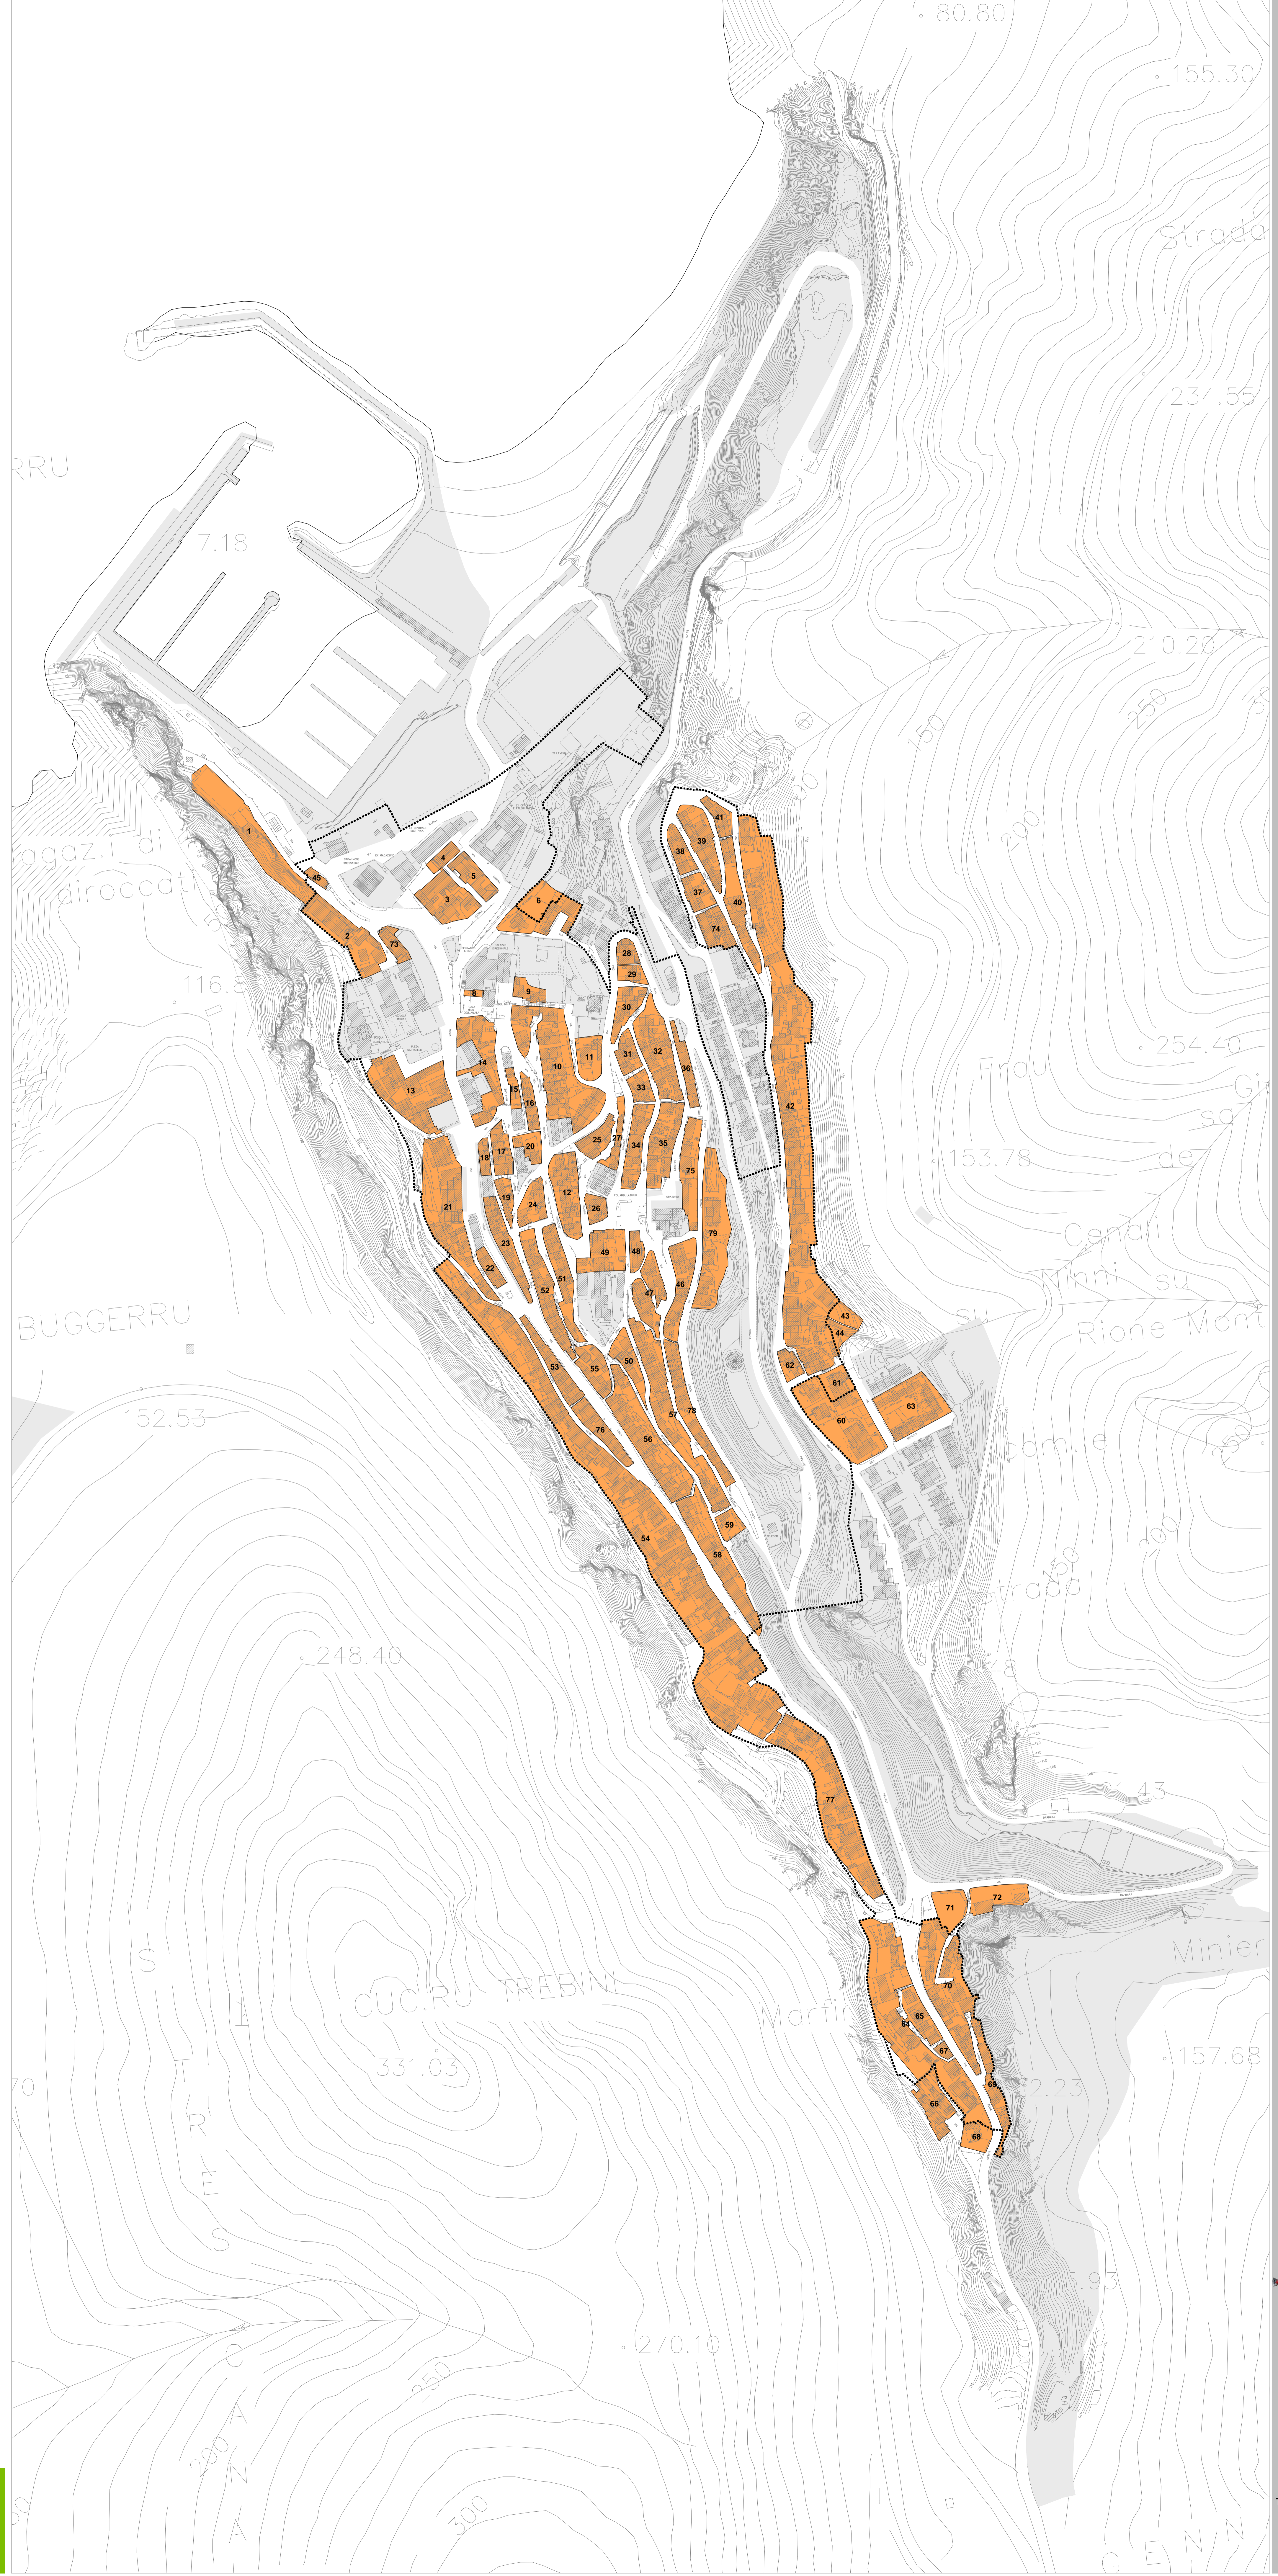

Contributi specialistici
 dott. geol. Tiziana COSSU - URGIA
 dott. arch. Francesco BONATO
 dott. arch. Fabio PISANI
 dott. ing. Erika LORENZINI
 dott. ing. Scirea sabb. LUCA PULINA
 dott. ing. Giovanni TRENTINOLI
 dott. Paolo TREBINI

Coordinamento operativo
 arch. Fabio VANNI

Progettisti
 arch. Daniele BALLO
 arch. Roberto LIGOMETTA
 arch. Francesco BONATO
 arch. Erika LORENZINI
 arch. Scirea sabb. LUCA PULINA
 dott. ing. Giovanni TRENTINOLI
 dott. Paolo TREBINI

Il Sindaco
 Laura CAPPELLI

Il Responsabile Ufficio Tecnico
 arch. Fabiana PISTIS

Il Segretario Comunale
 dott. ssa Giovanna PISA MESSA

PUC 2018 COMUNE DI BUGGERU

Piano Urbanistico Comunale (PUC)
 Legge Regionale n. 65/1988 s.m.l.

Indici esistenti nelle zone di completamento (ZTO B)
 del PUC vigente

novembre 2018

TAV. C3.2
 Elaborato 27
 scala 1:2000

Legenda

NECINT030_U:\Cm\TINERINT030_U\Produttori\Gomede\Progetti\02_Progetti\puc - Ed. 01 PV - NECINT030_U - C\m\TINERINT030_U\Produttori\Abbey\puc - Ed. 01 PV